




# 交通案内

## 埼玉大学への交通案内（交通機関）

- JR京浜東北線北浦和駅西口より  
埼玉大学行きバス 約15分（約3.5km）
- JR埼京線南与野駅より  
西口バス停：全ての便が埼玉大学を經由 約10分（約2.2km）  
北入口バス停：埼玉大学行きバス 約10分（約2.2km）
- 東武東上線志木駅東口より  
南与野駅西口行きバス（埼玉大学下車）約25分（約6.5km）

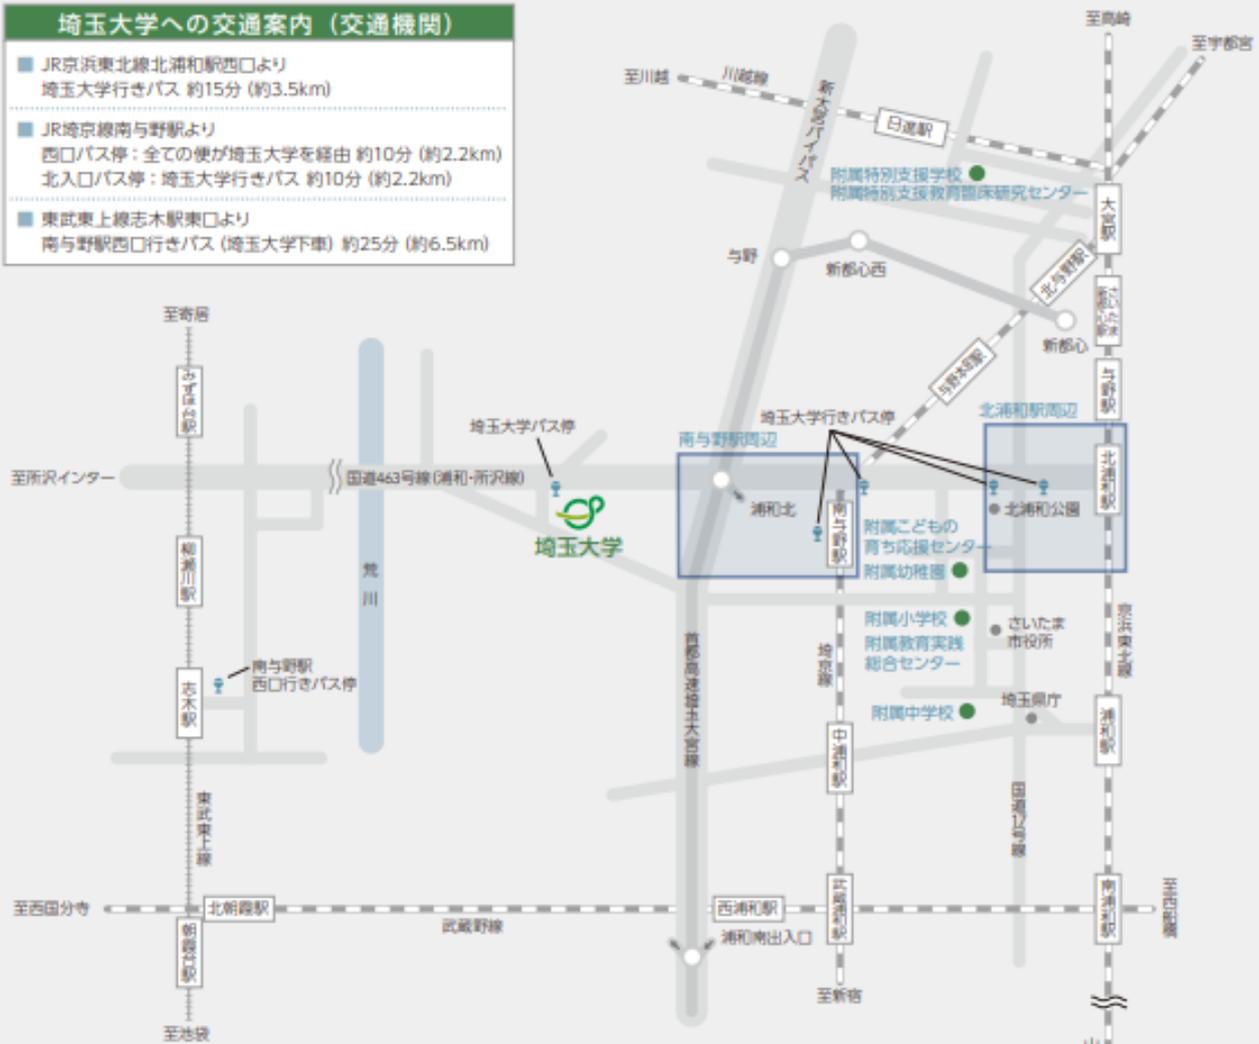


広域マップ



北浦和駅周辺



南与野駅周辺

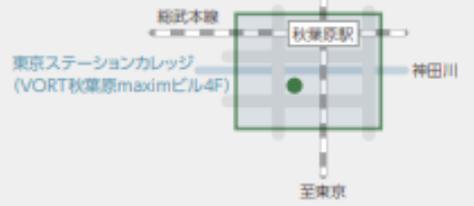

東京ステーションカレッジ (VORT秋葉原maximビル4F)






敷地面積	263,040	㎡
建築面積	45,167	㎡
延べ面積	140,745	㎡
建ぺい率	17.0	%
容積率	54.0	%
全学生数	7,516	人
学部	学 部 教 育 ・ 経 済 ・ 理 工 本 部 図 書 館	
学名	埼玉大学	
団地番号	001	
団地名	大久保1	
所在地	さいたま市桜区下大久保255	
学校番号	0164	
学年	R5年度	

縮尺 S=1/2,500

棟別平面図

国立大学法人等施設実態調査（様式3）


学校番号	学校名	団地番号	団地名	棟番号
0164	埼玉大学	001	大久保1	252 253

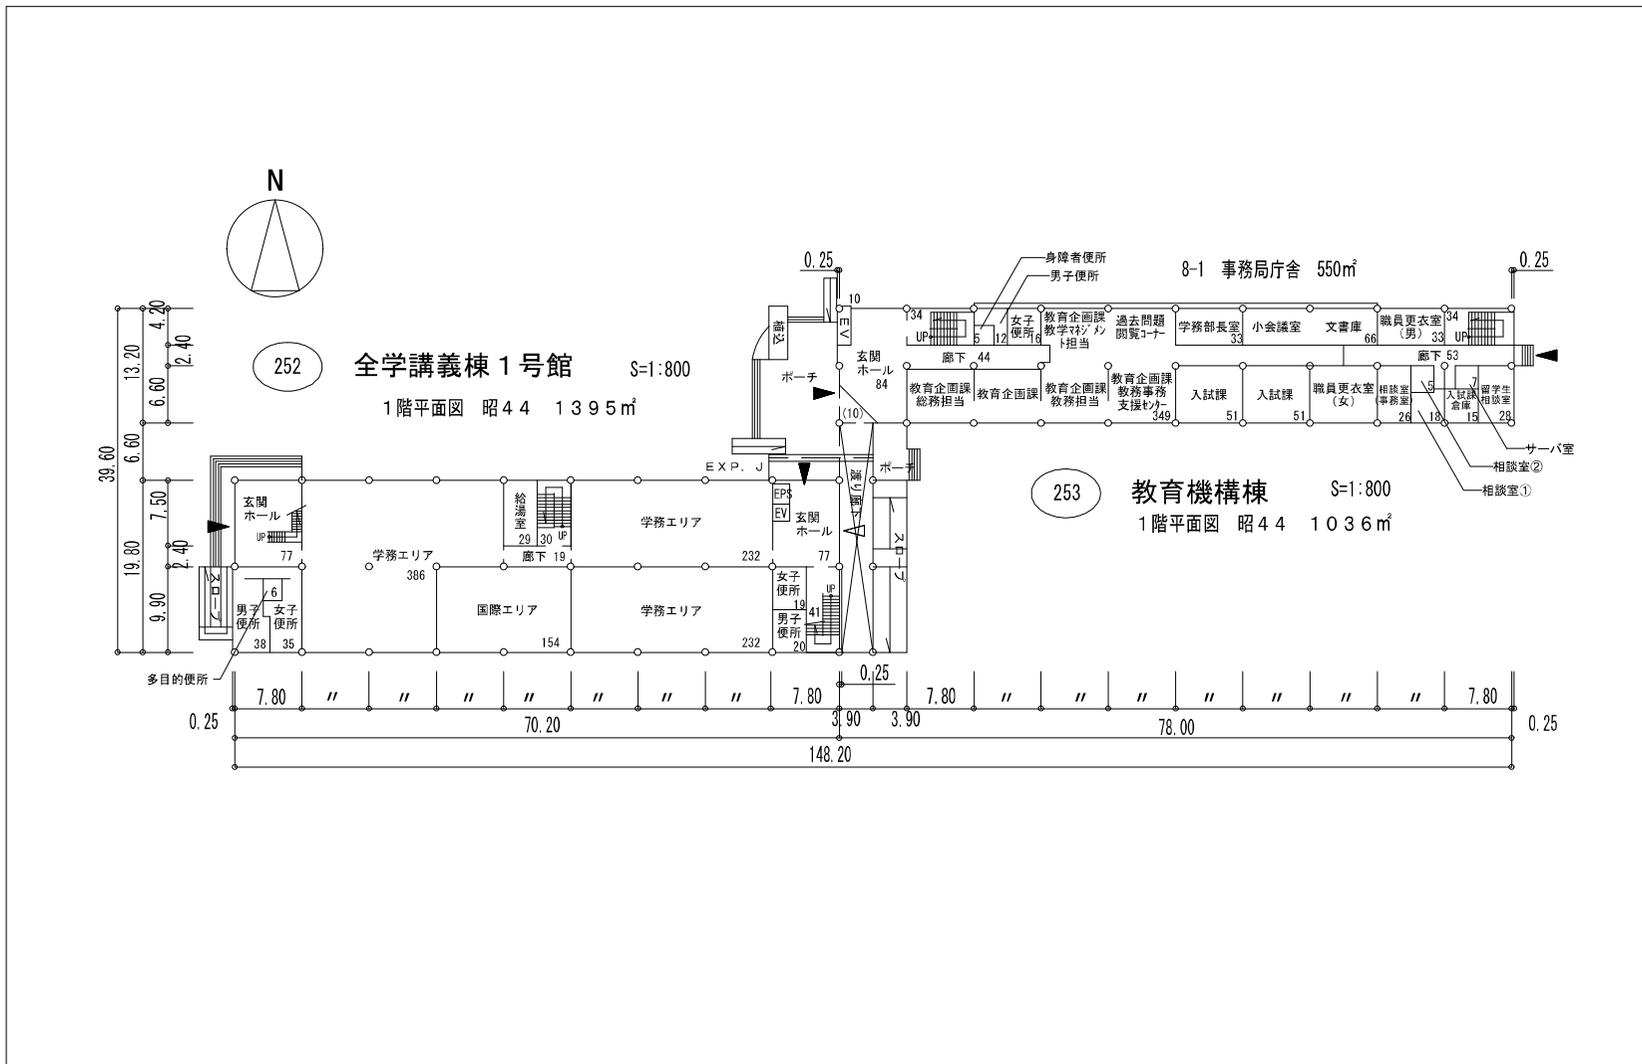

棟別平面図

学校番号	学校名	団地番号	団地名	棟番号
0164	埼玉大学	001	大久保1	252 253

国立大学法人等施設実態調査（様式3）

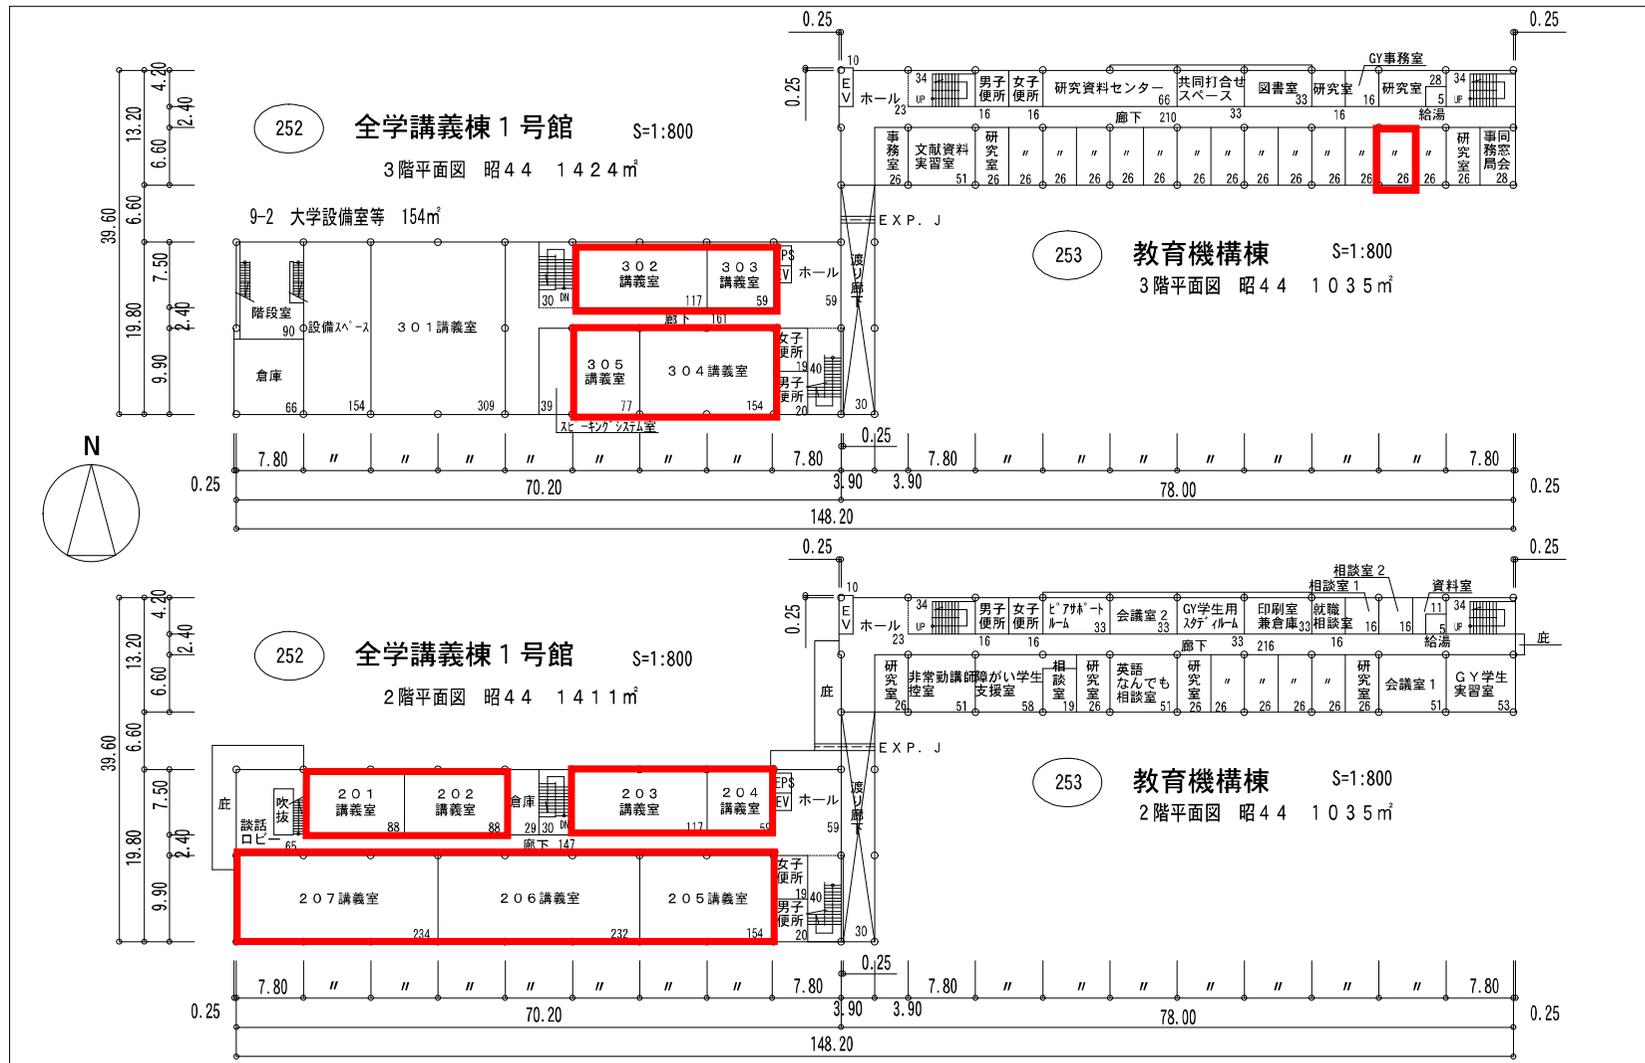

他学部等と共有で使用




本専攻が専用で使用

棟別平面図


学校番号	学校名	団地番号	団地名	棟番号
0164	埼玉大学	001	大久保1	252 253

国立大学法人等施設実態調査（様式3）

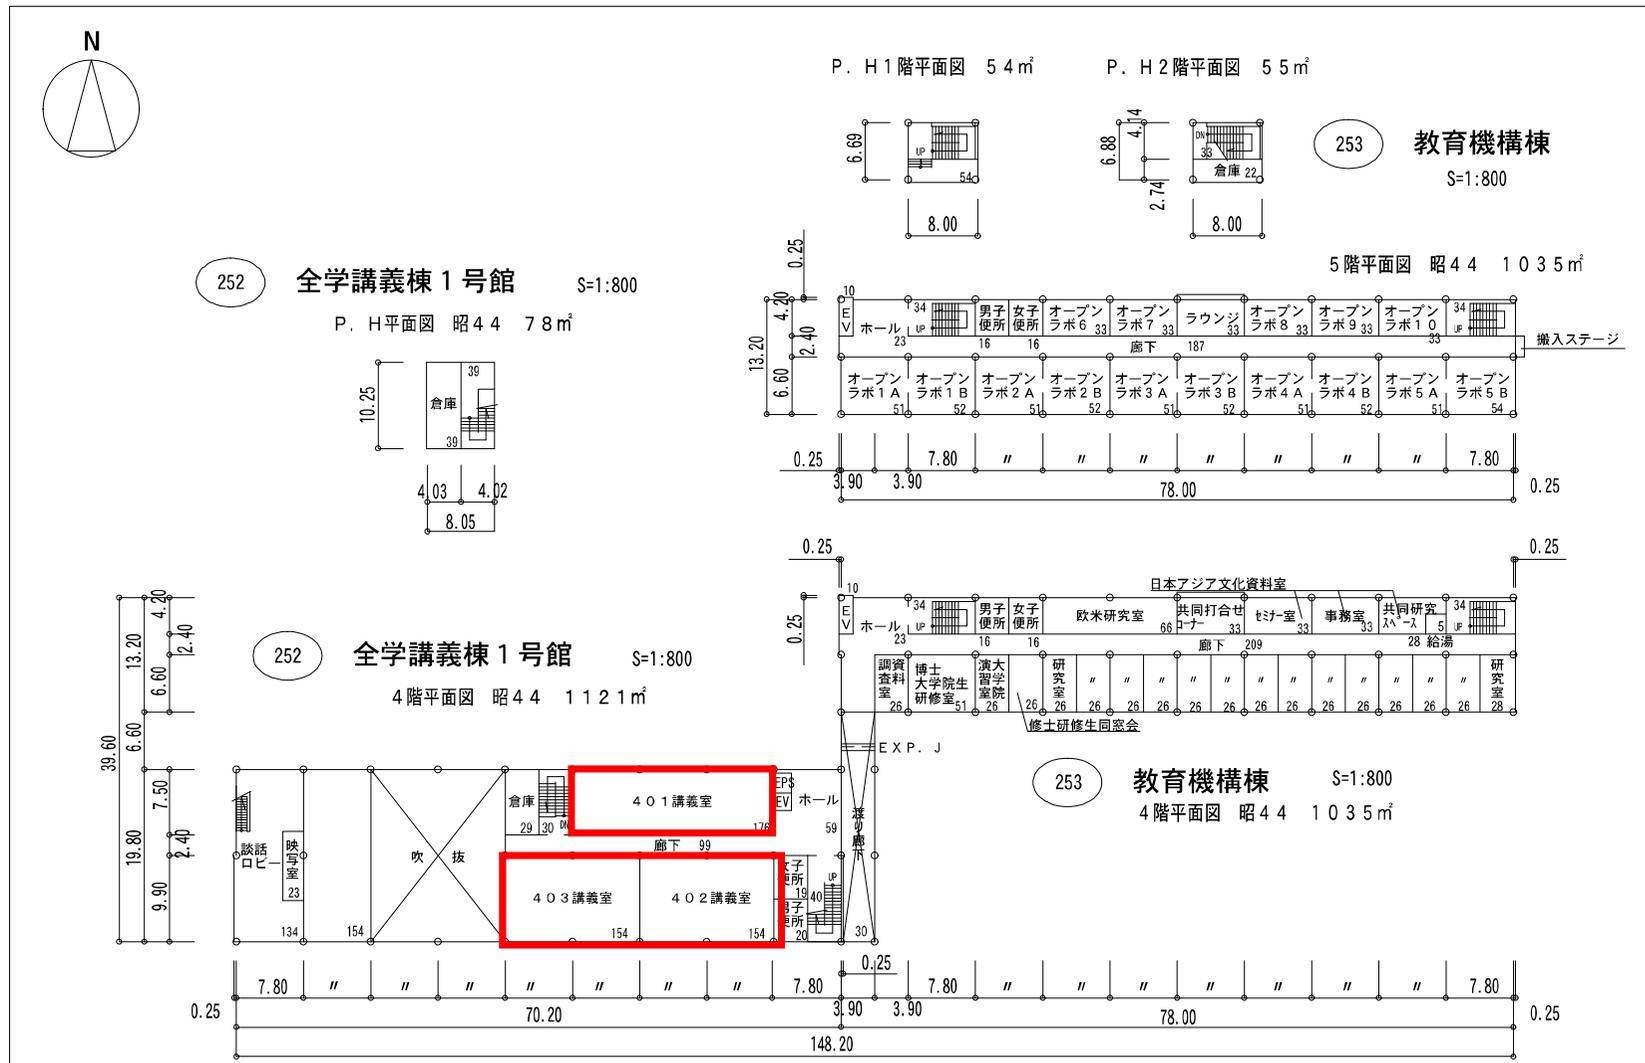

棟別平面図


0164	埼玉大学	001	大久保1	256
------	------	-----	------	-----

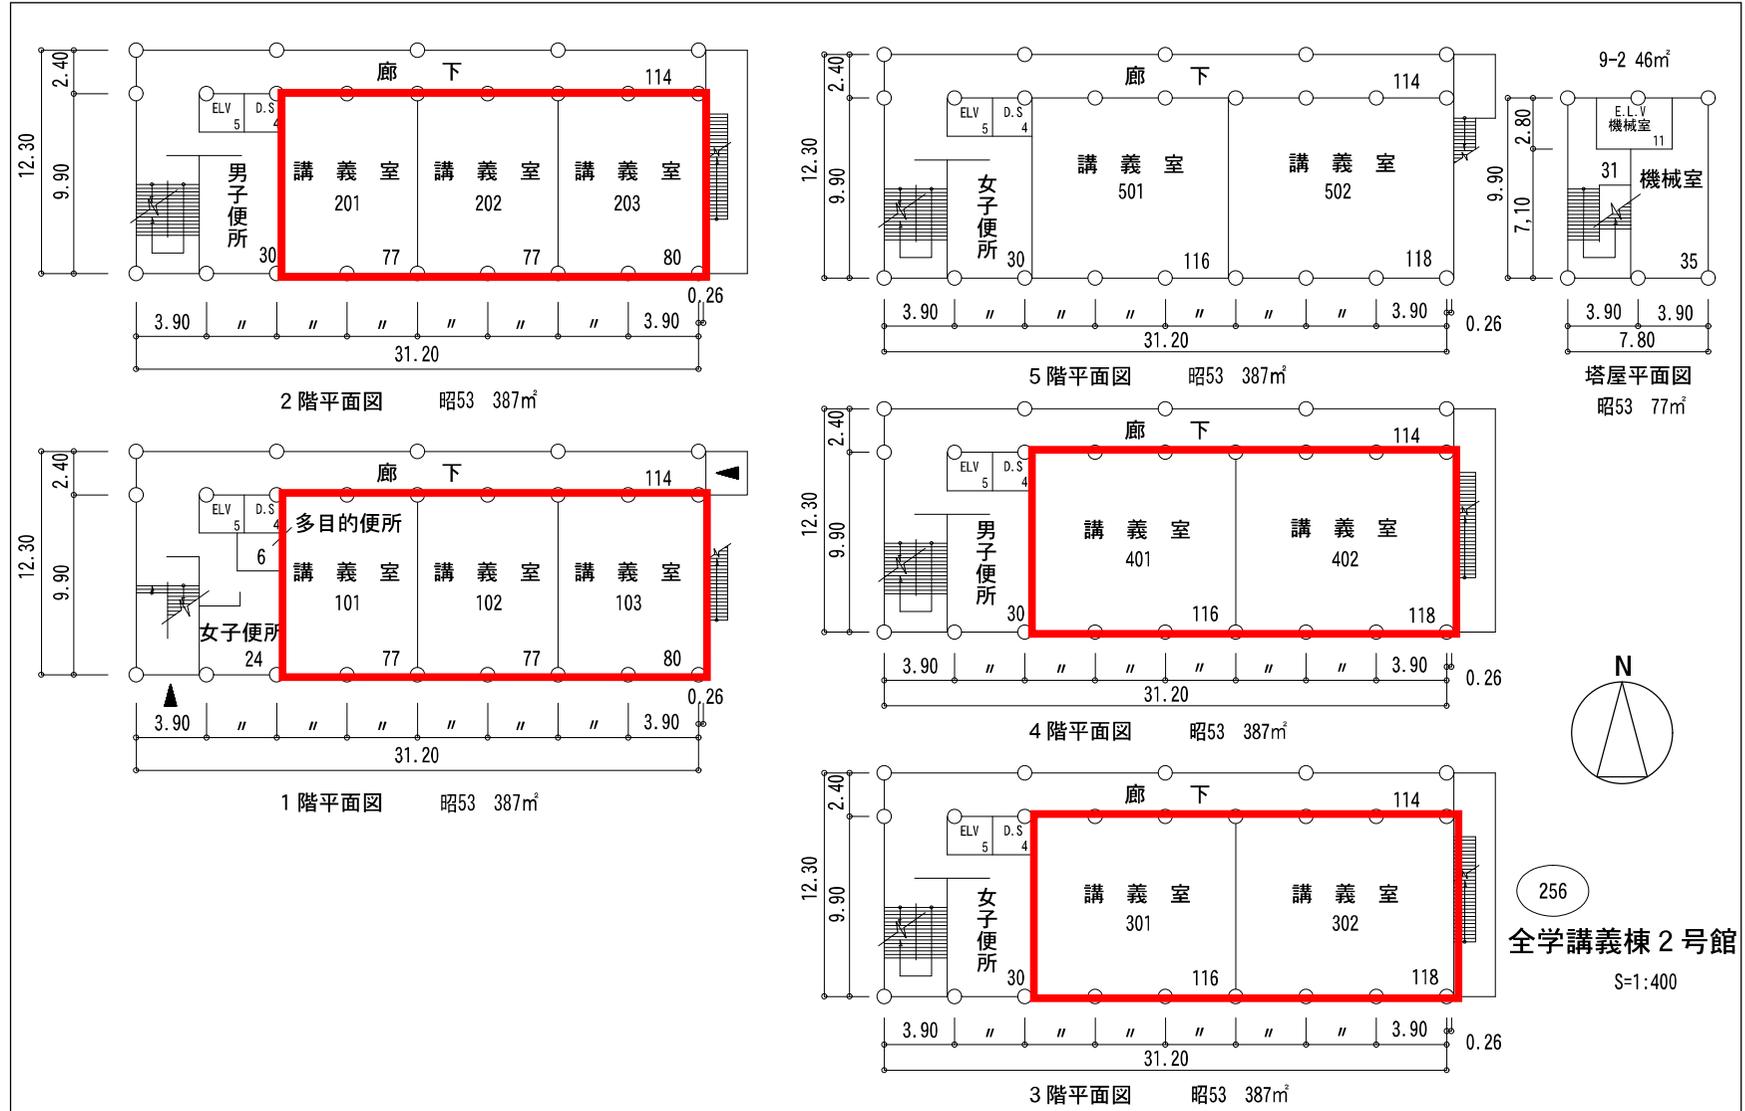

### 棟別平面図

学校番号	学校名	団地番号	団地名	棟番号
0164	埼玉大学	001	大久保1	254


国立大学法人等施設実態調査（様式3）

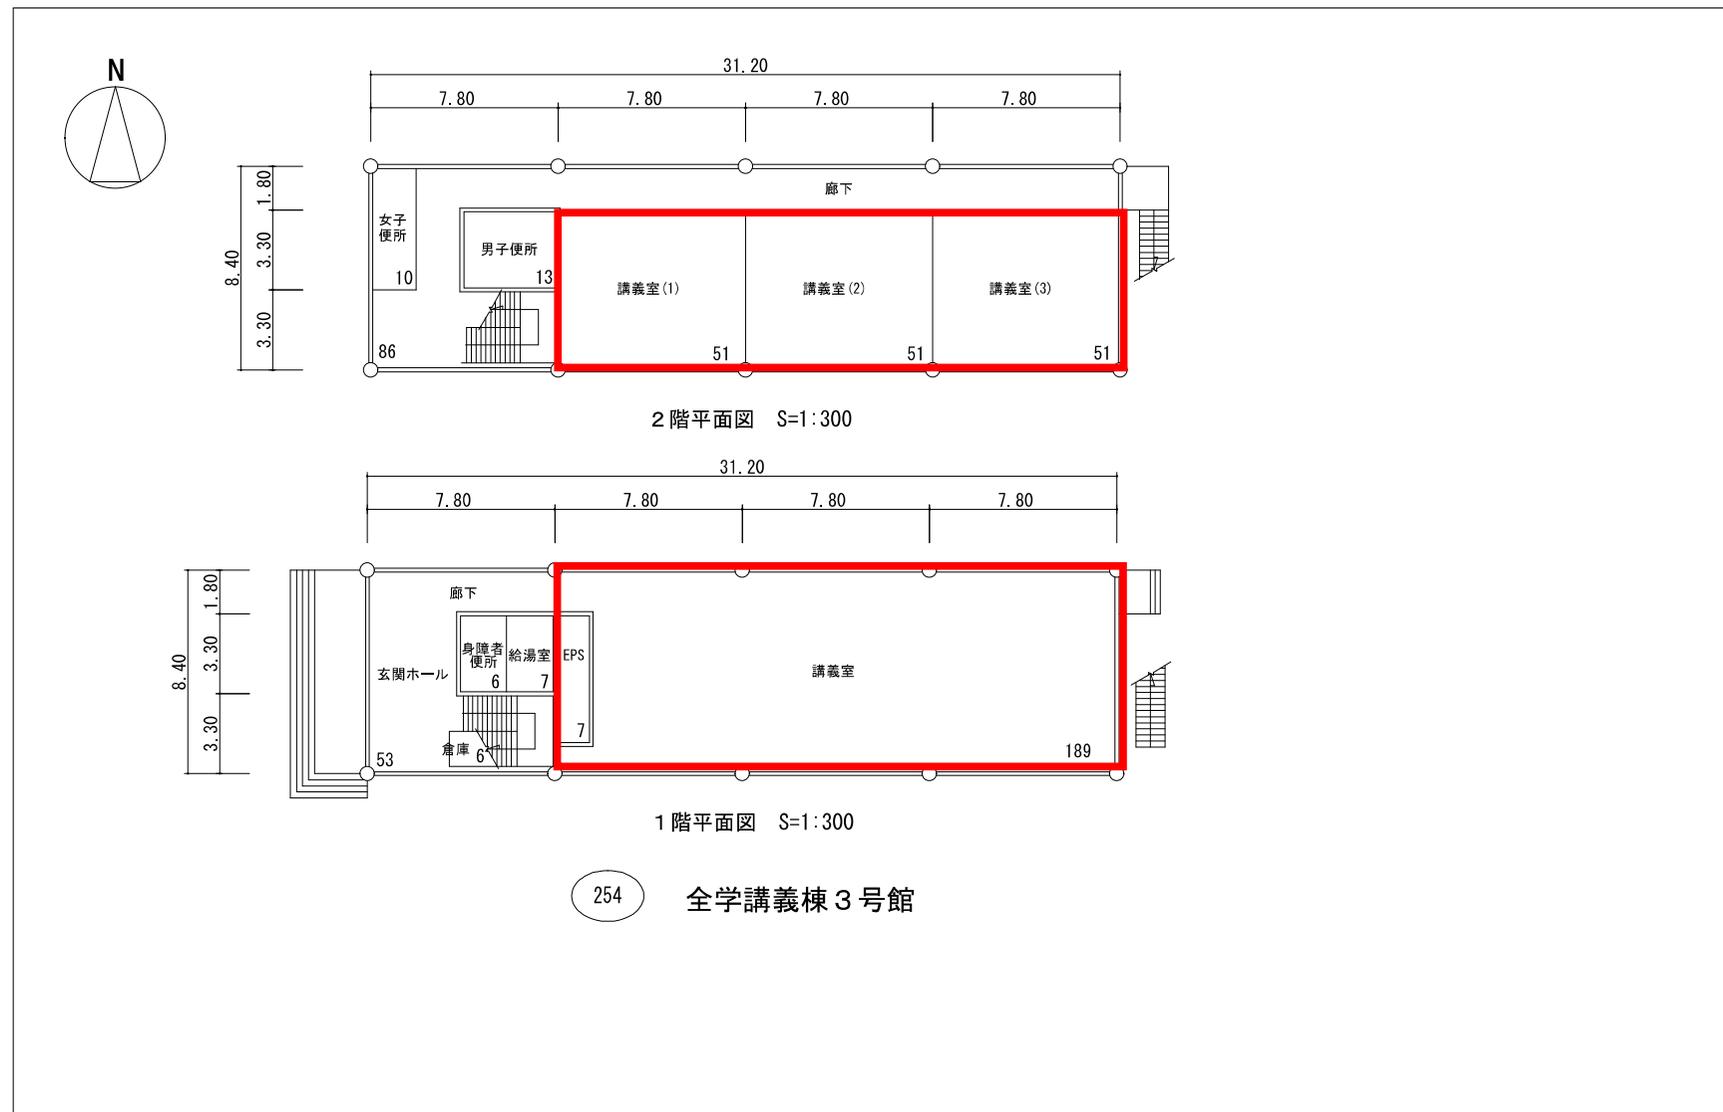

棟別平面図

学校番号	学校名	団地番号	団地名	棟番号
0164	埼玉大学	001	大久保1	151


国立大学法人等施設実態調査（様式3）

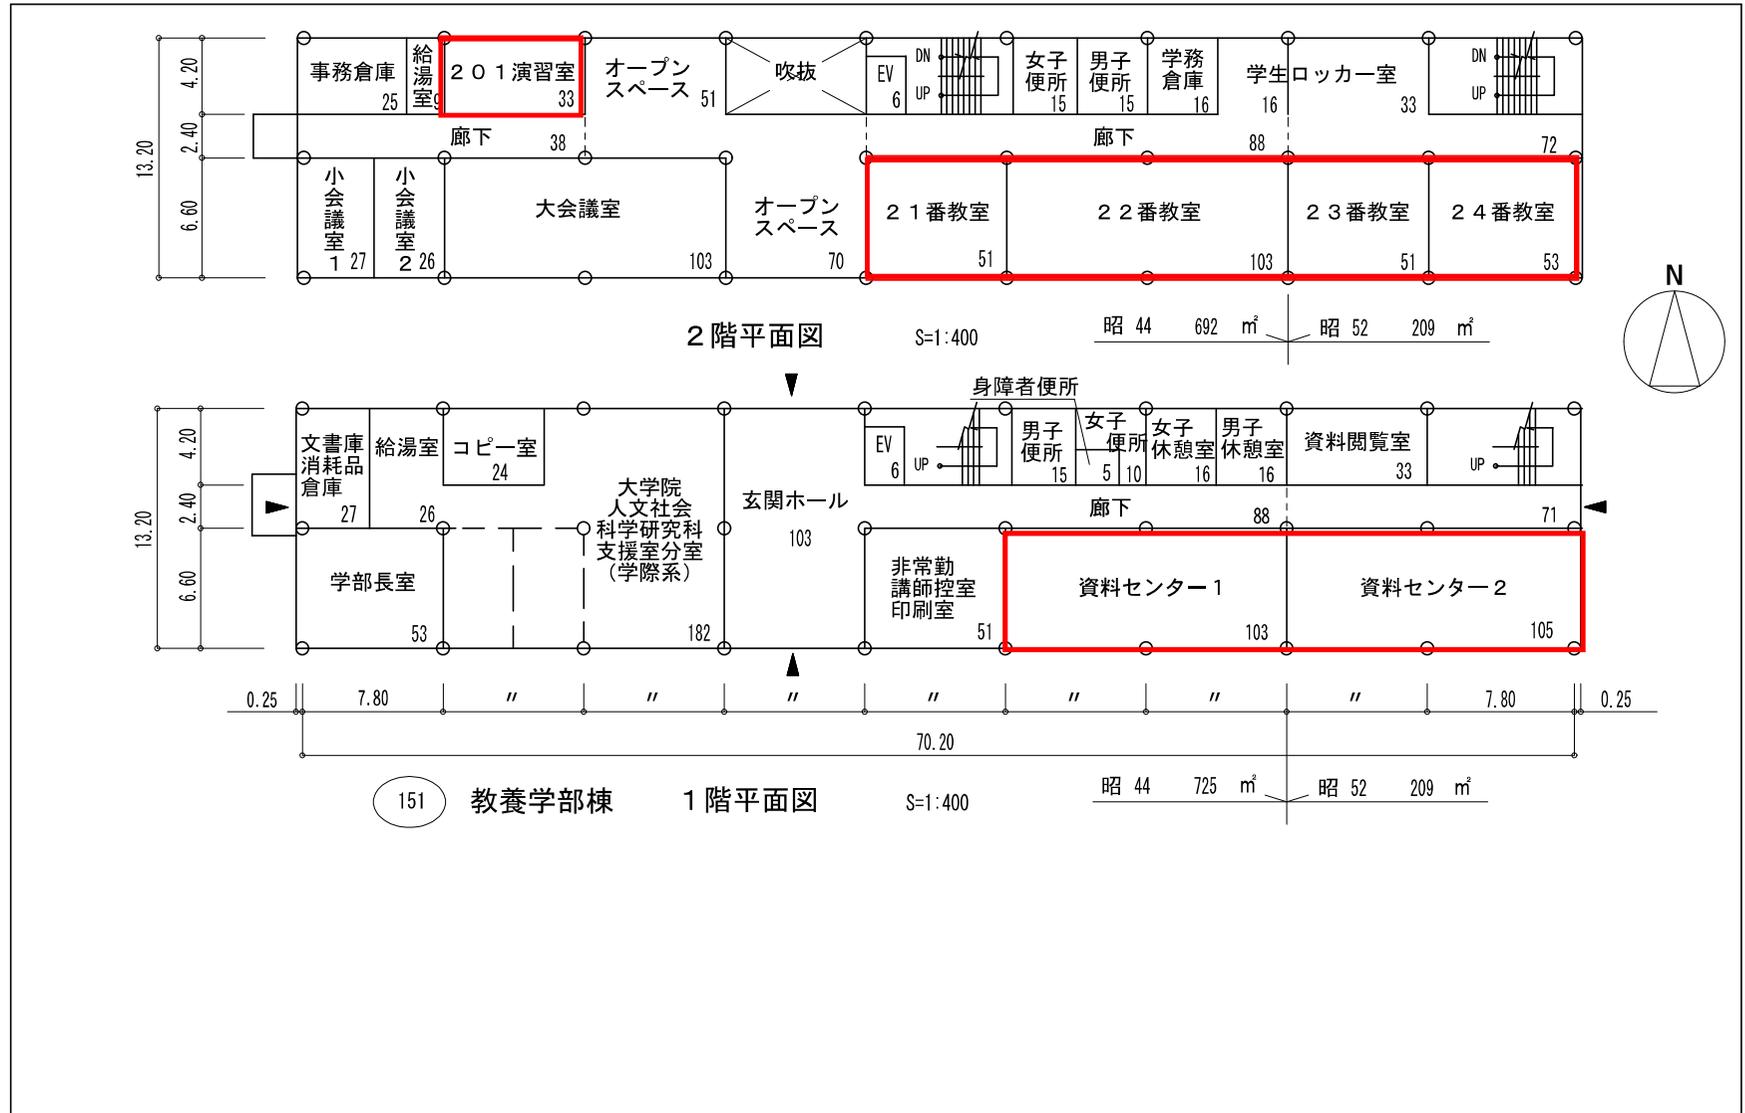

### 棟別平面図

学校番号	学校名	団地番号	団地名	棟番号
0164	埼玉大学	001	大久保1	151


国立大学法人等施設実態調査（様式3）

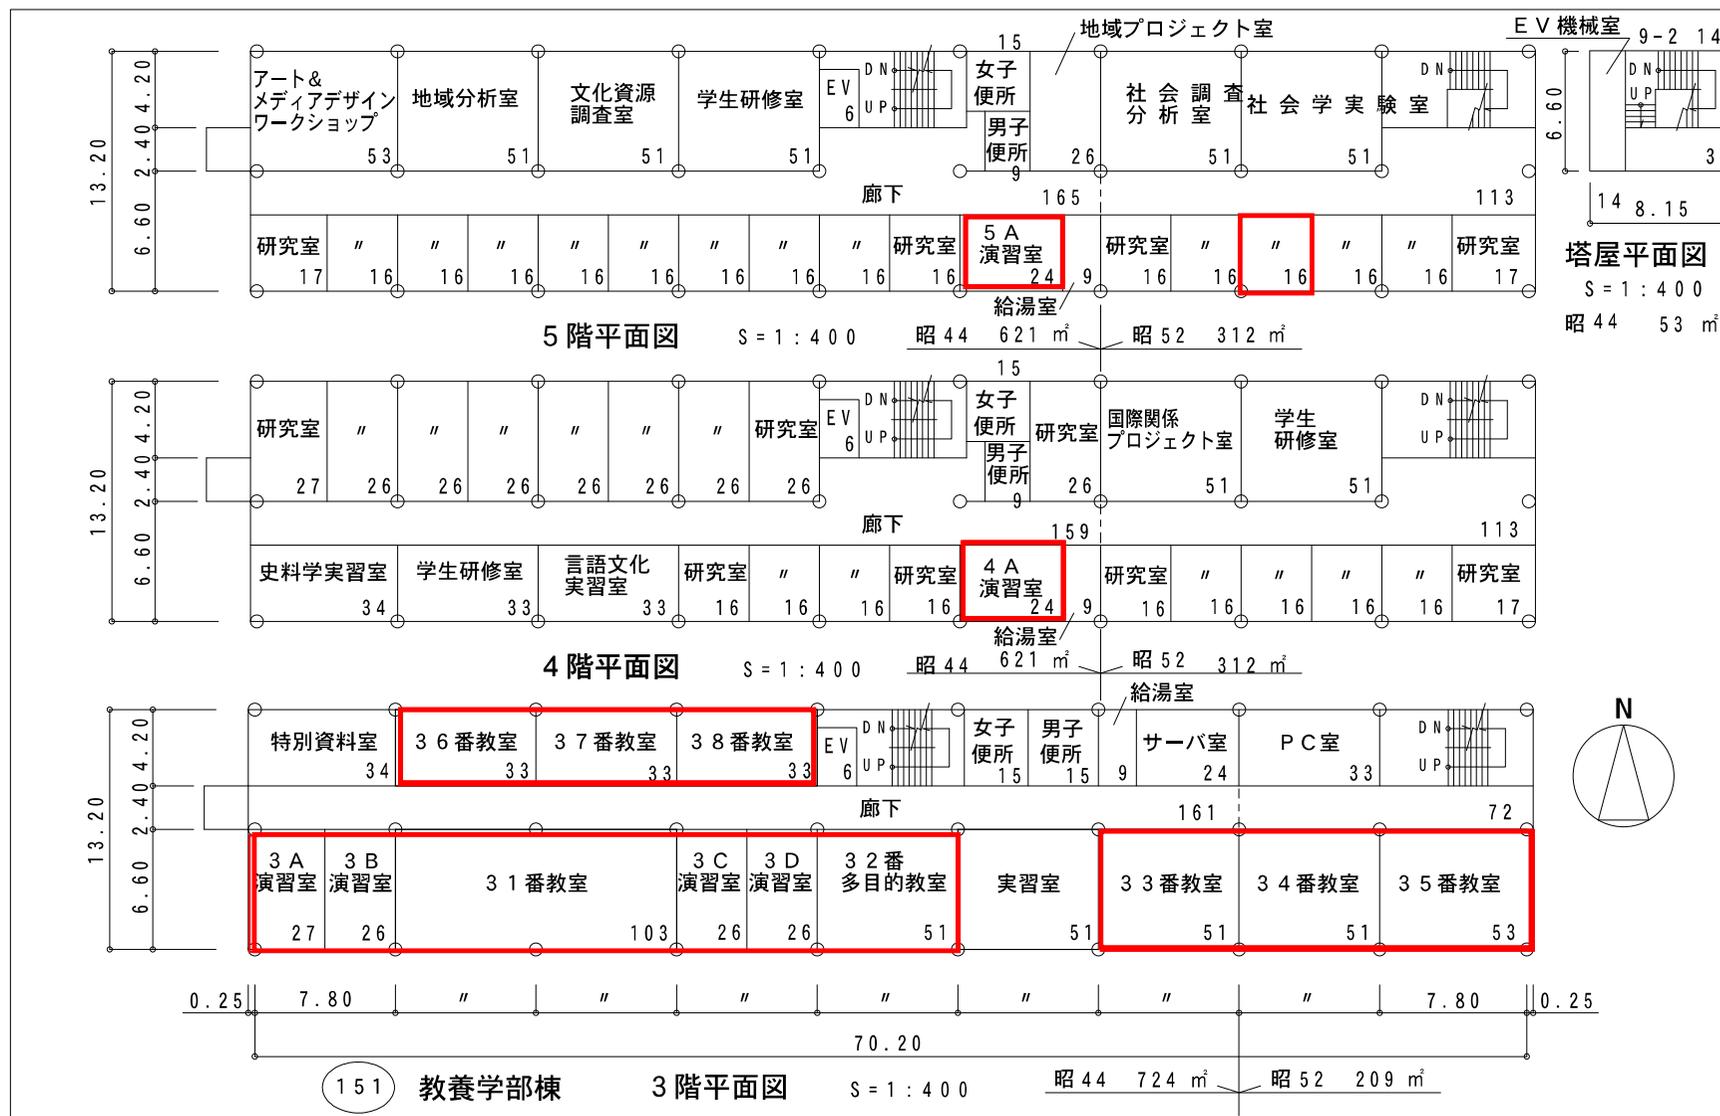

棟別平面図

学校番号	学校名	団地番号	団地名	棟番号
0164	埼玉大学	001	大久保1	001


国立大学法人等施設実態調査（様式3）

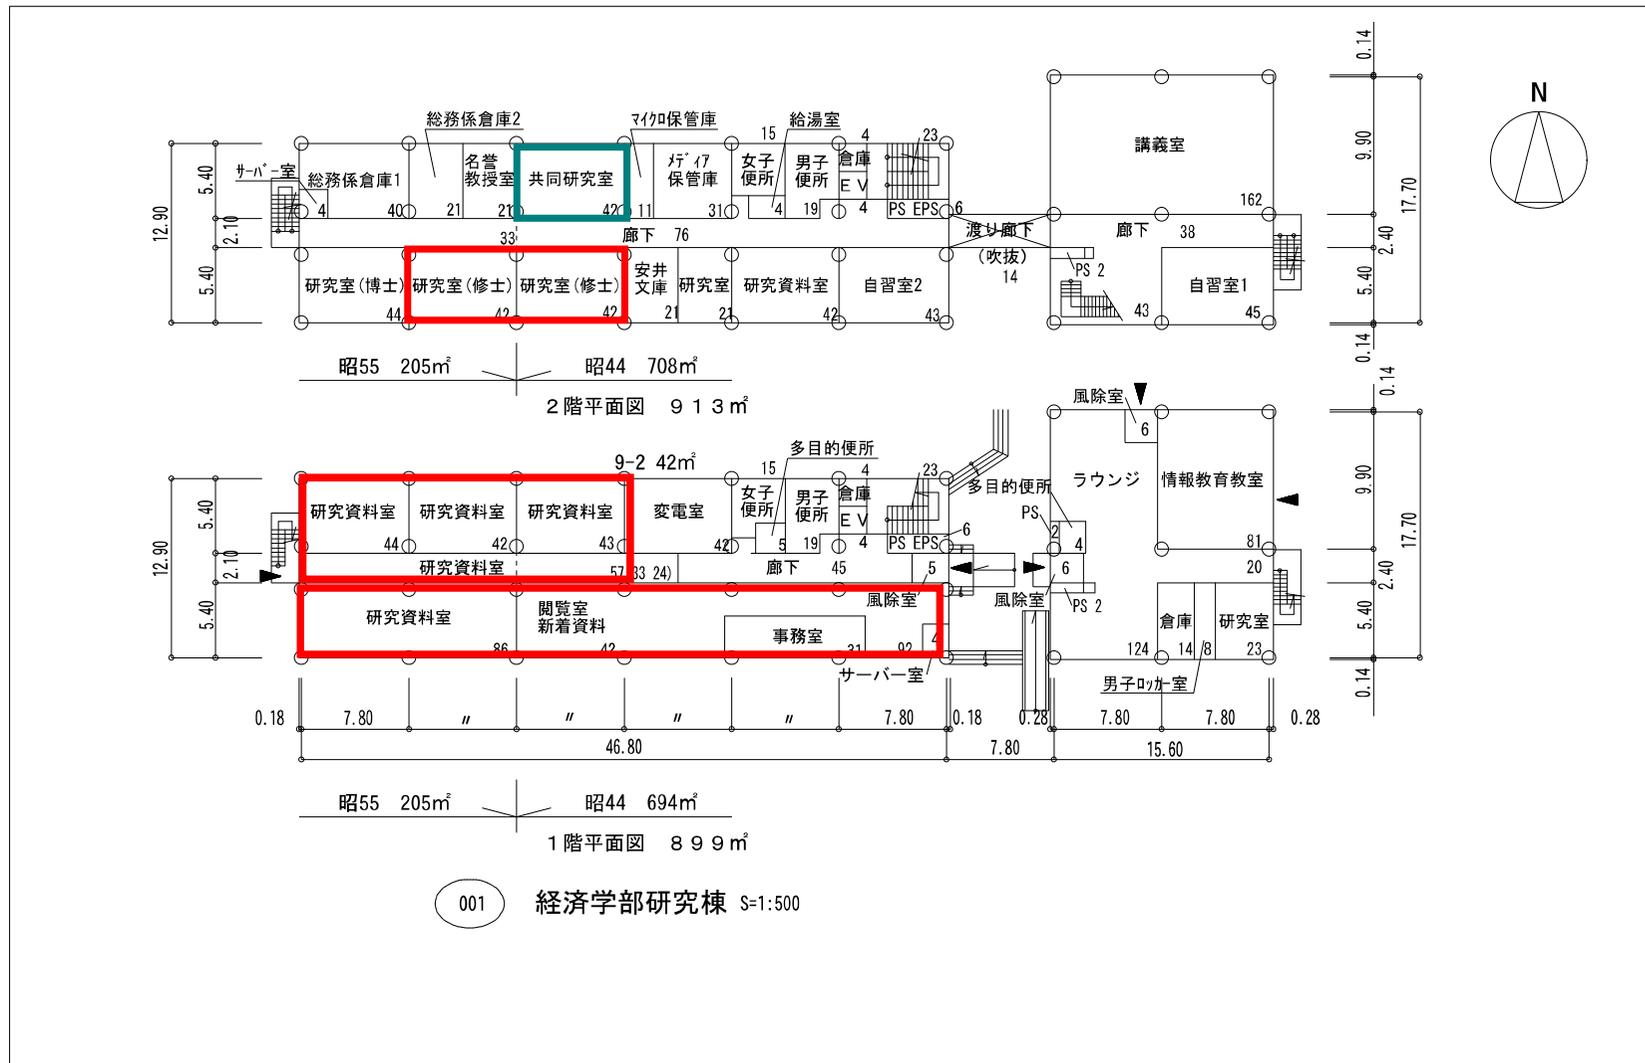

### 棟別平面図

学校番号	学校名	団地番号	団地名	棟番号
0164	埼玉大学	001	大久保1	001


国立大学法人等施設実態調査（様式3）

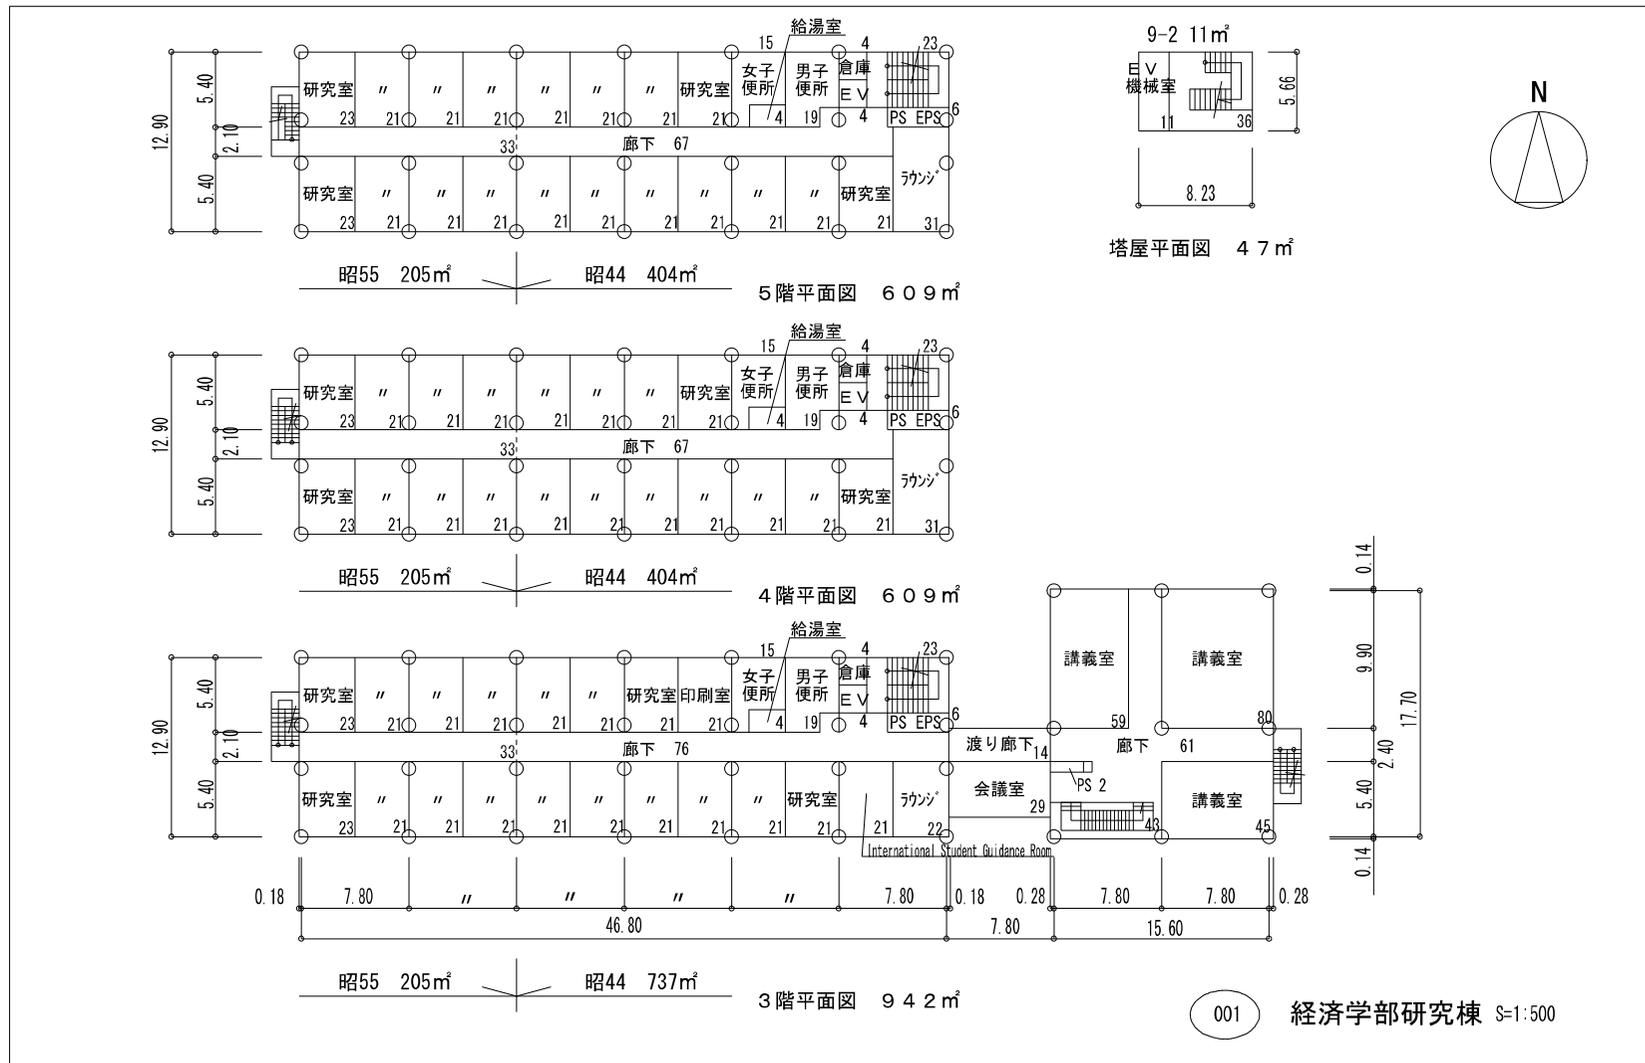

### 棟別平面図

学校番号	学校名	団地番号	団地名	棟番号
0164	埼玉大学	001	大久保1	615


国立大学法人等施設実態調査（様式3）

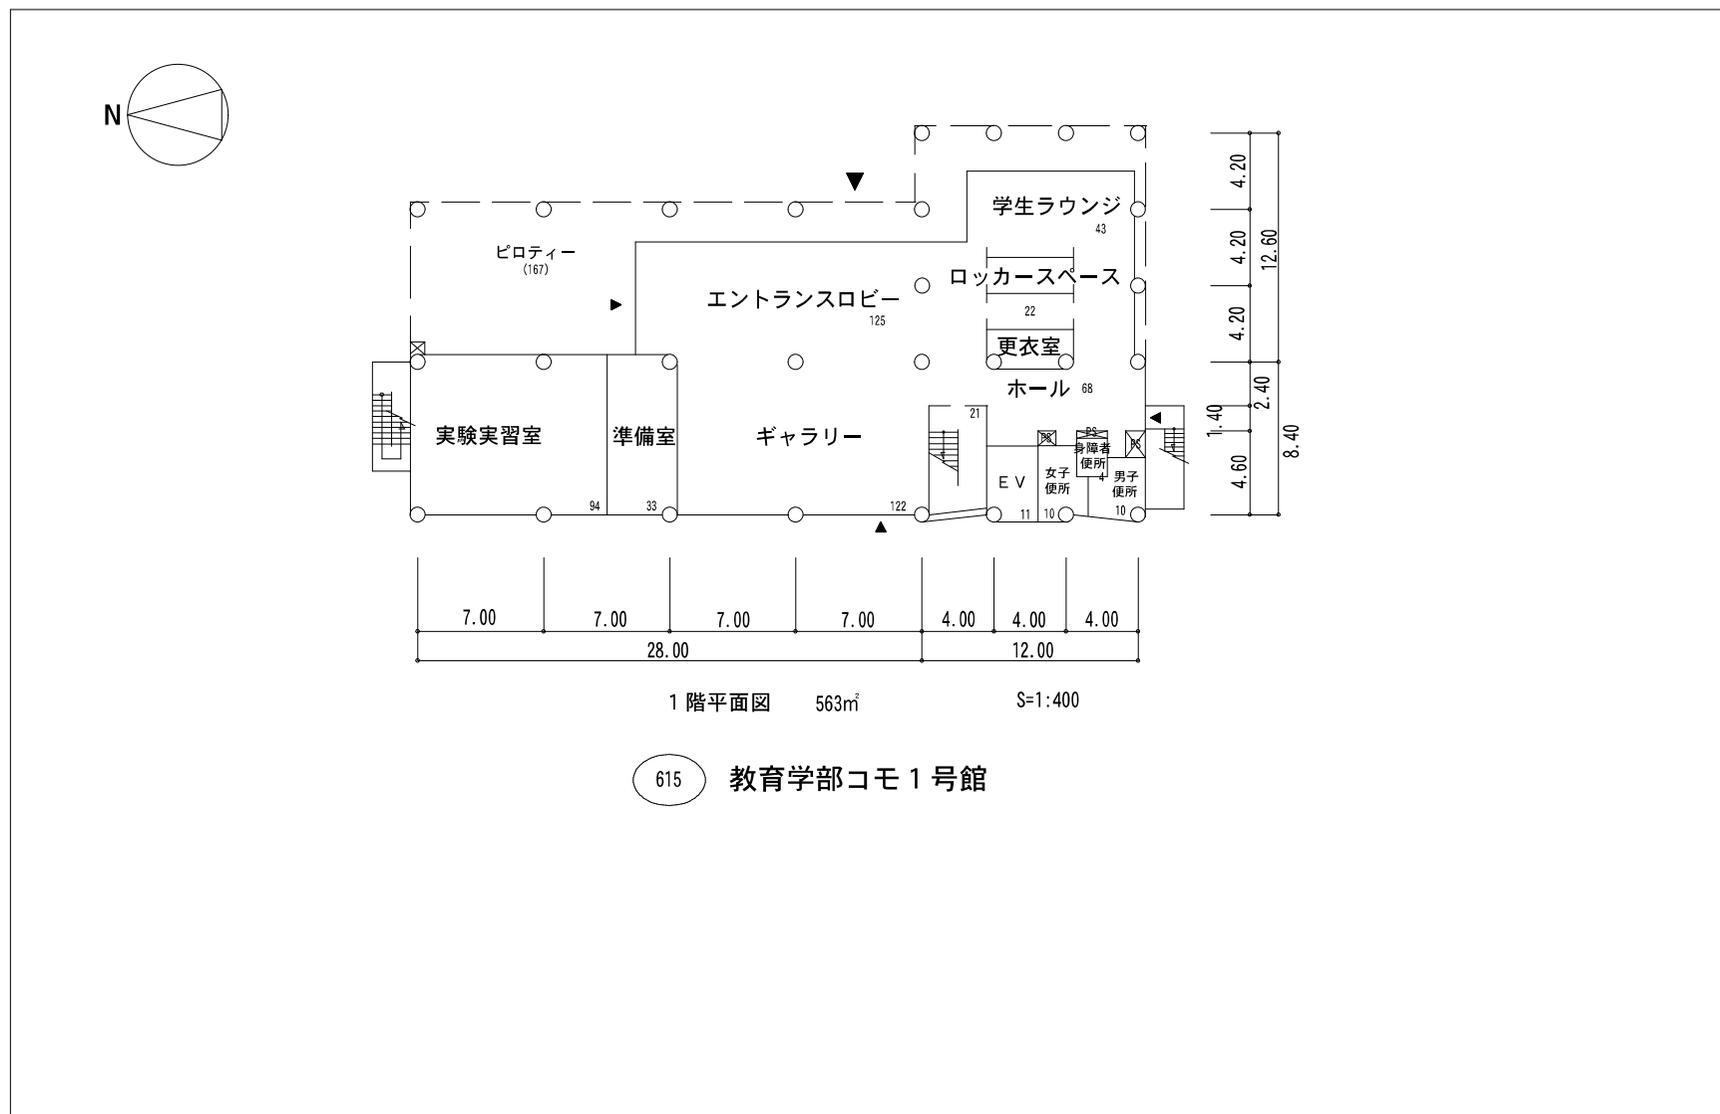

棟別平面図

学校番号	学校名	団地番号	団地名	棟番号
0164	埼玉大学	001	大久保1	615


国立大学法人等施設実態調査（様式3）

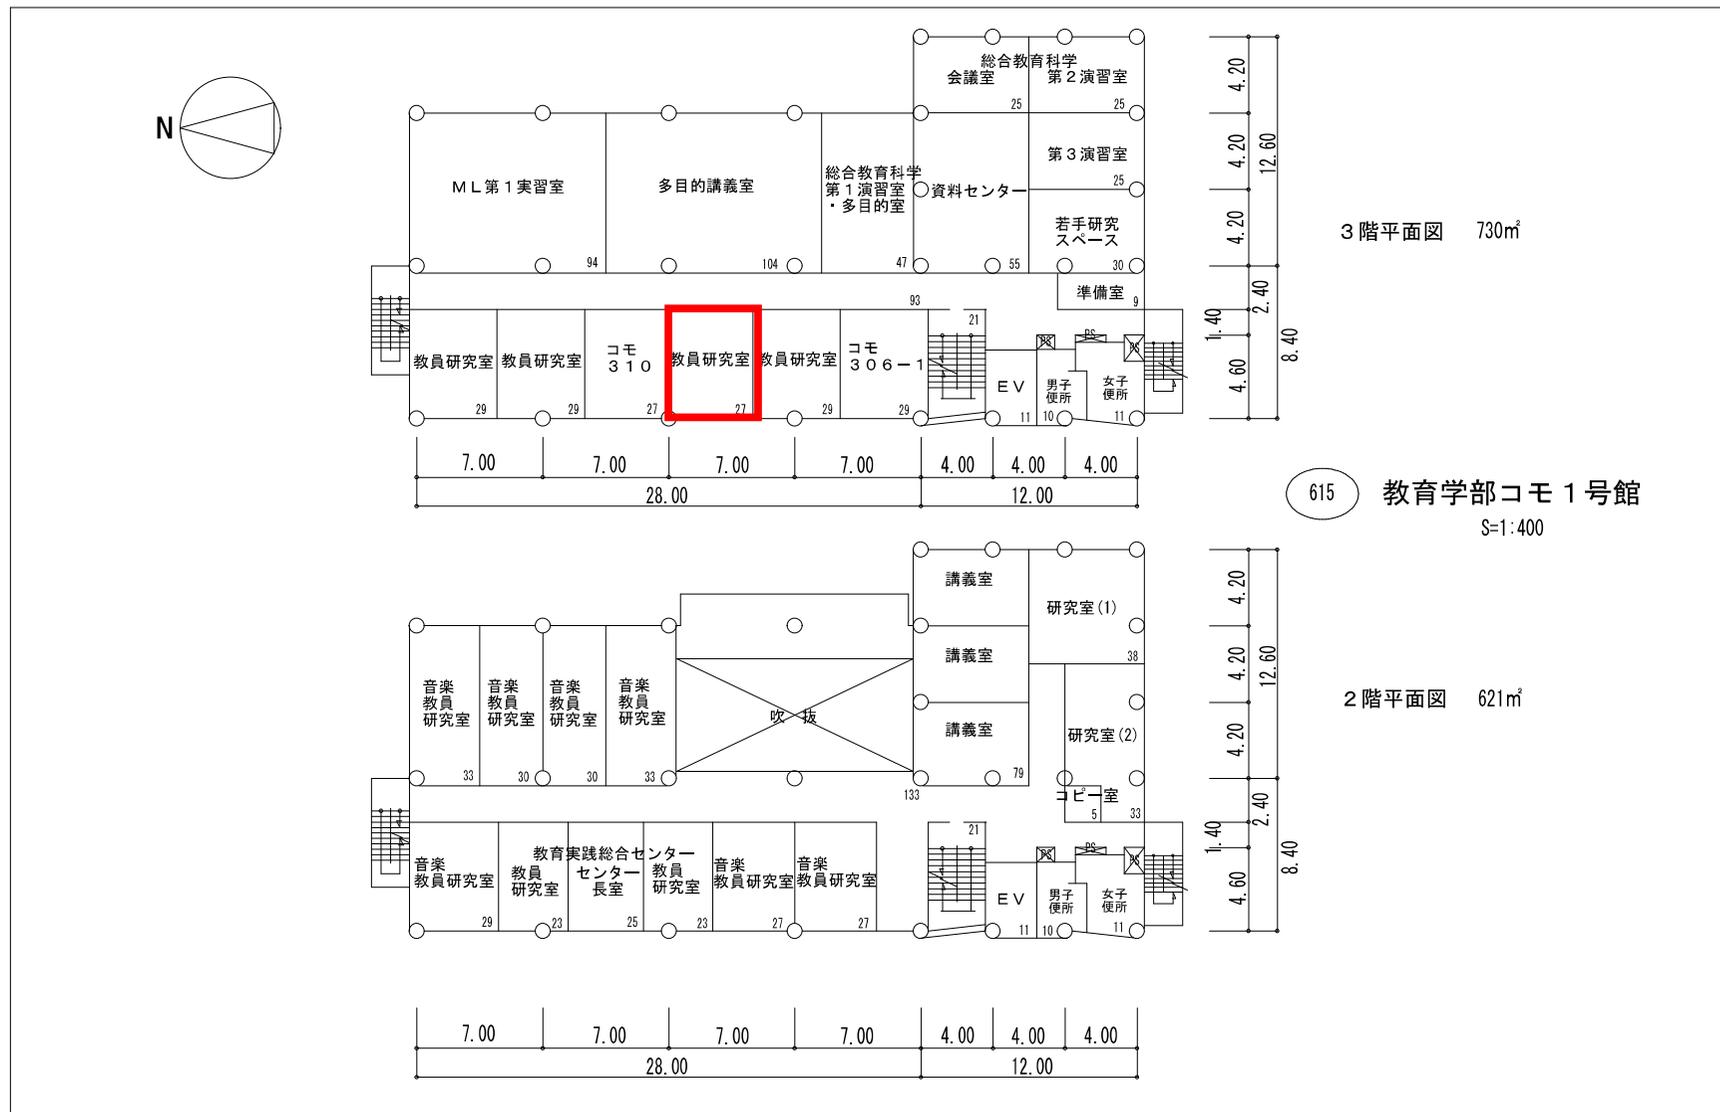

棟別平面図

学校番号	学校名	団地番号	団地名	棟番号
0164	埼玉大学	001	大久保1	615

国立大学法人等施設実態調査（様式3）

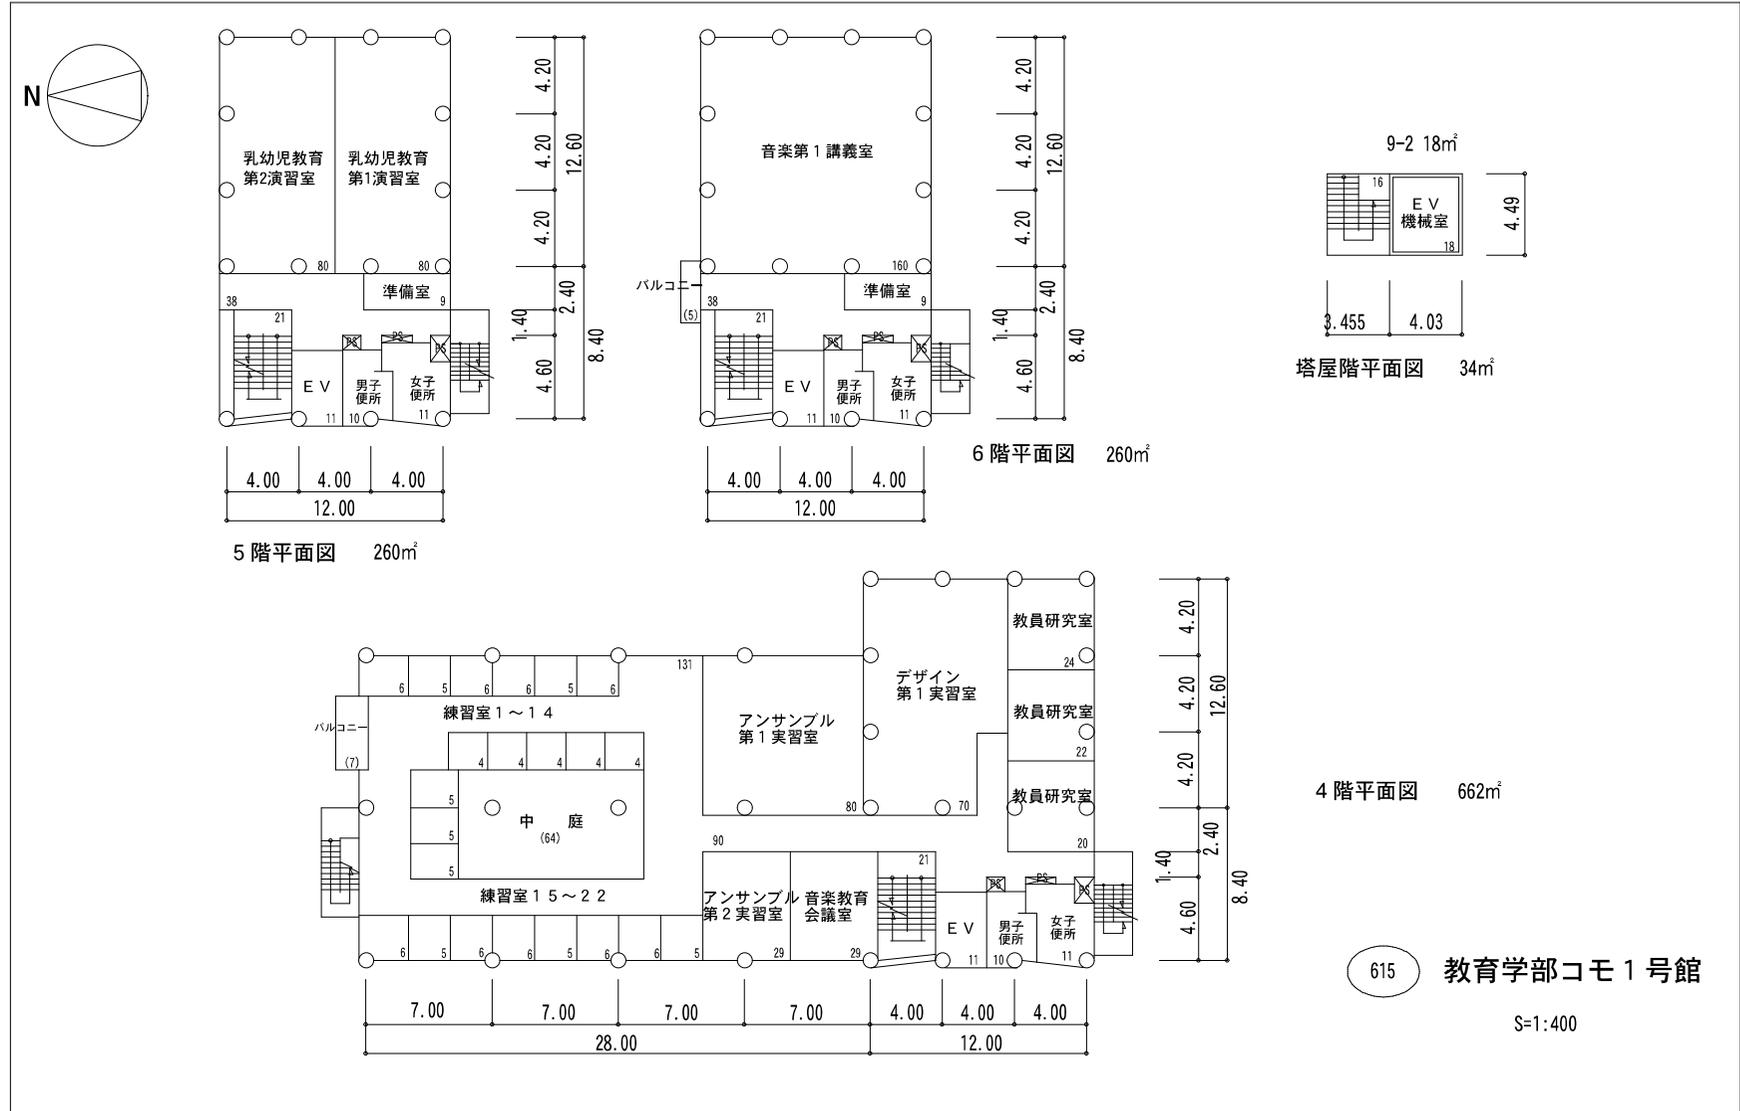




### 棟別平面図

学校番号	学校名	団地番号	団地名	棟番号
0164	埼玉大学	001	大久保1	152 602


国立大学法人等施設実態調査（様式3）

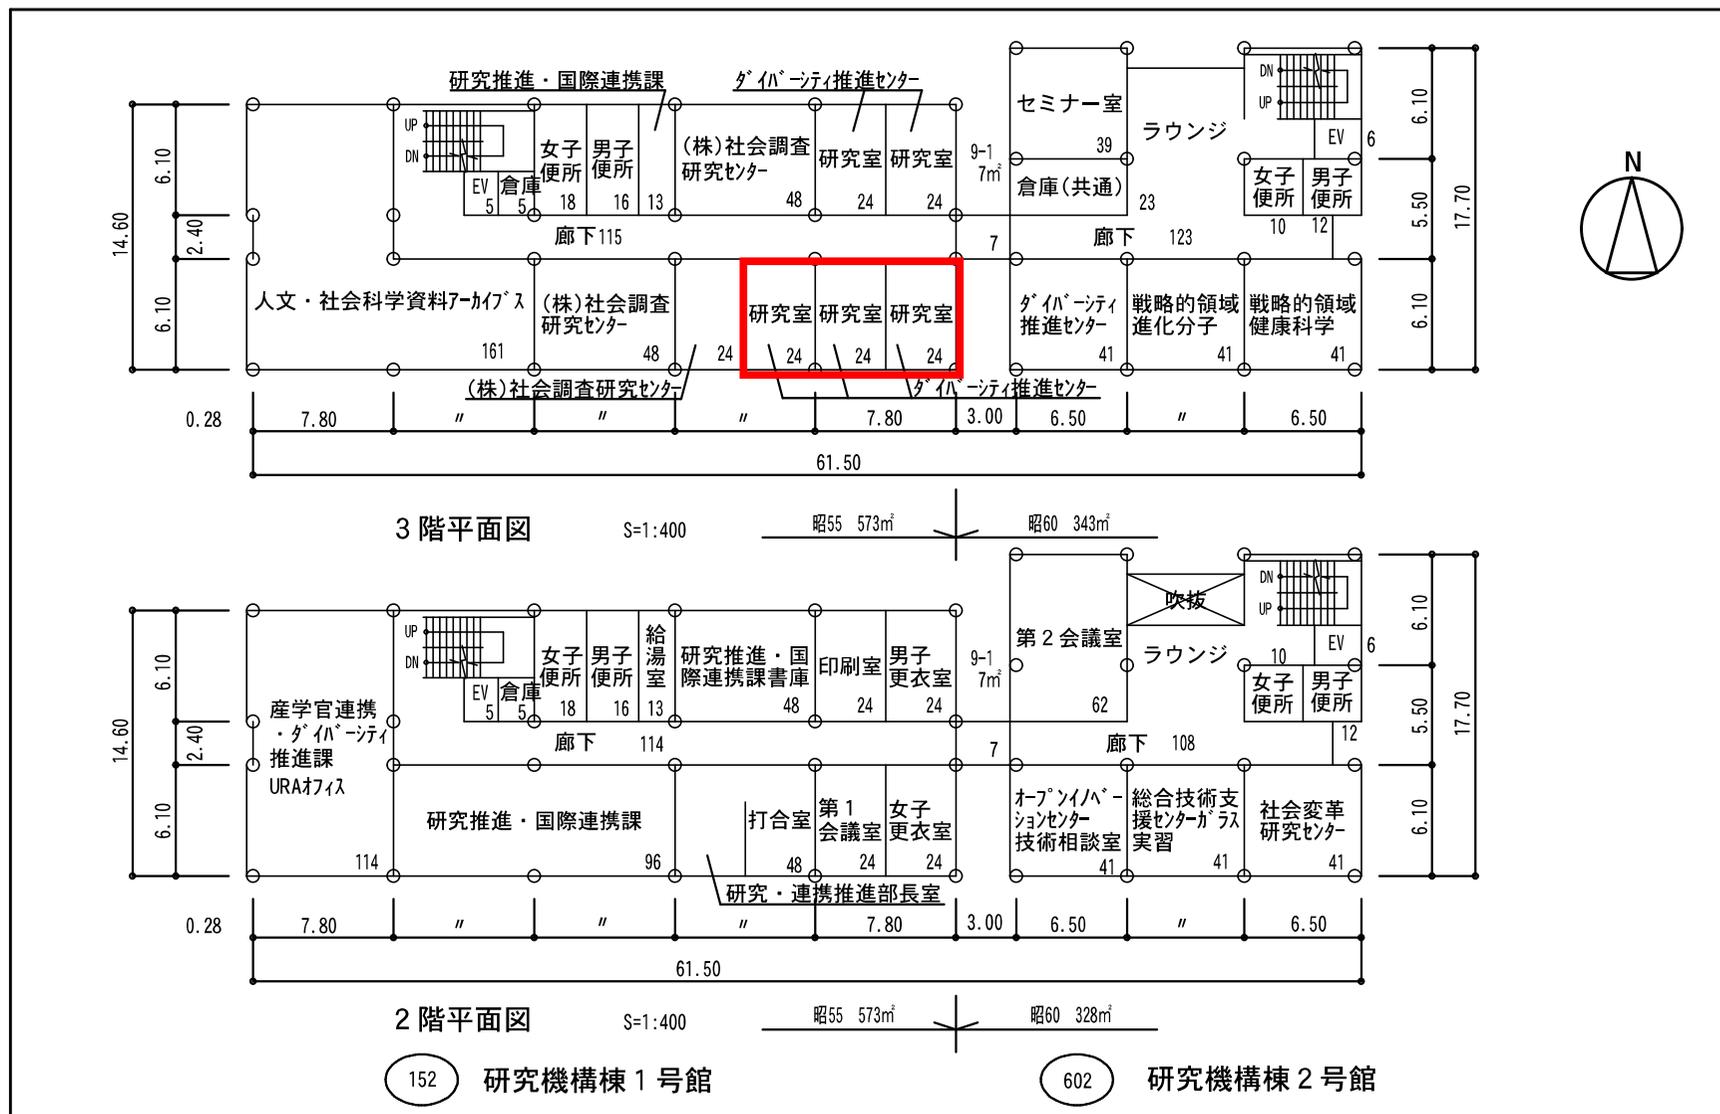

# 棟別平面図

学校番号	学校名	団地番号	団地名	棟番号
0164	埼玉大学	001	大久保1	152 602



国立大学法人等施設実態調査（様式3）

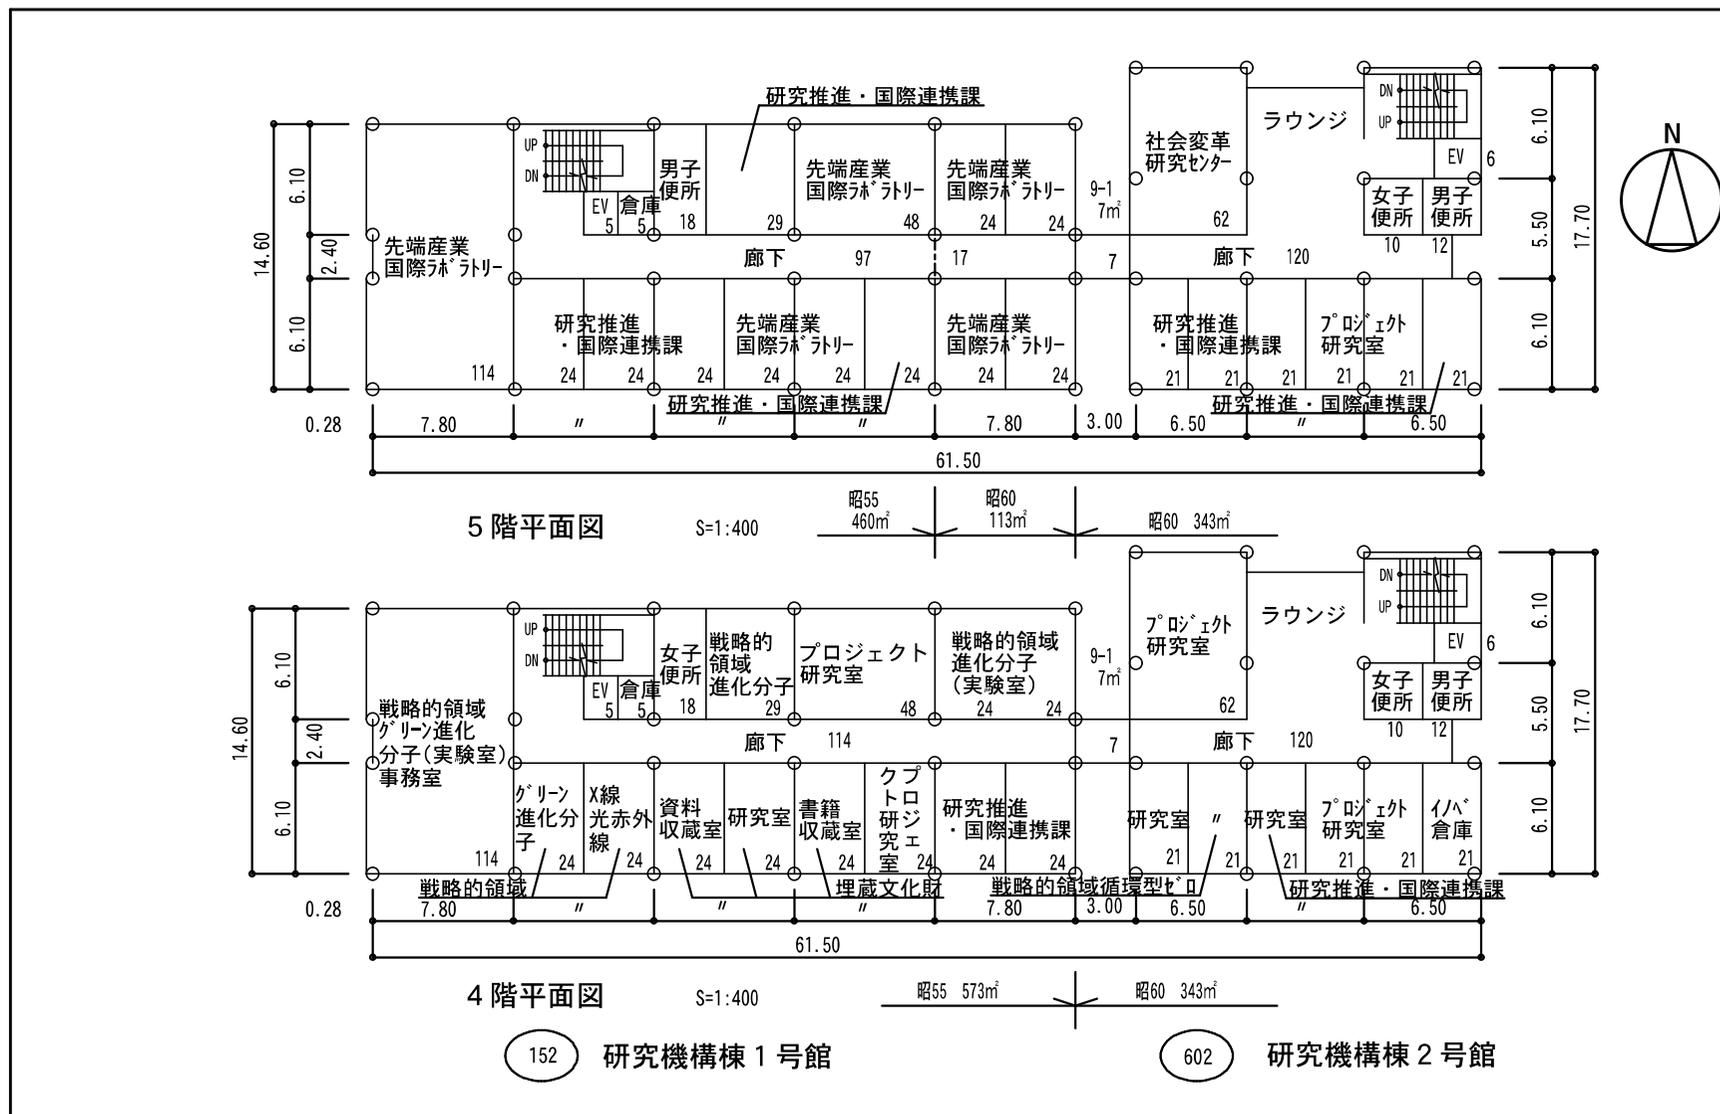

# 棟別平面図

国立大学法人等施設実態調査（様式3）

学校番号	学校名	団地番号	団地名	棟番号
0164	埼玉大学	001	大久保1	152 602

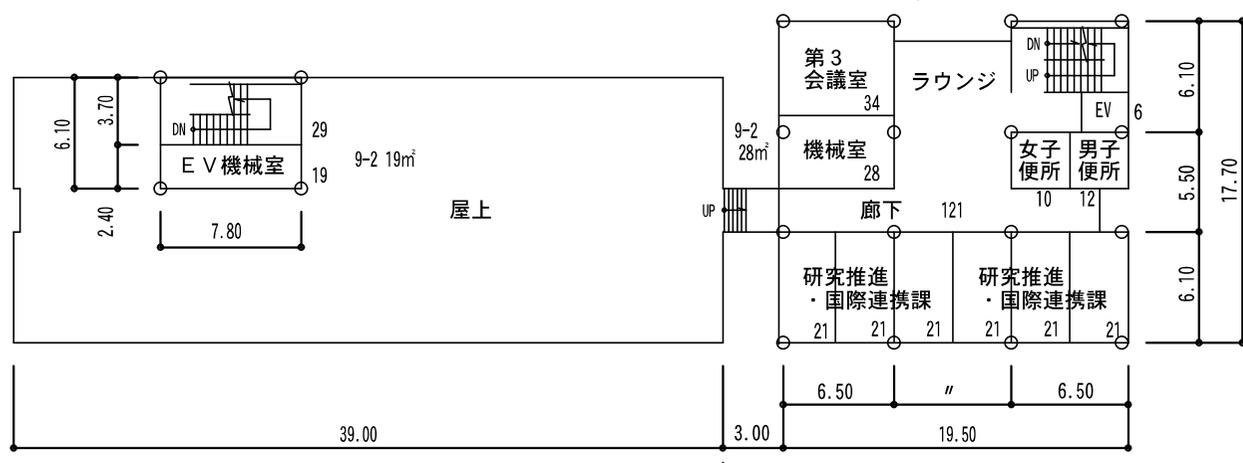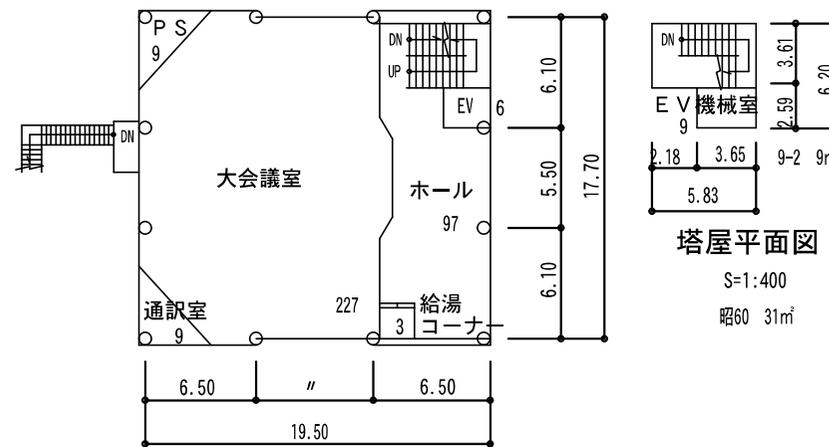

152 研究機構棟1号館

602 研究機構棟2号館