


1部屋 13.75m²

※居室により室内のサイズに多少ずれがあります。

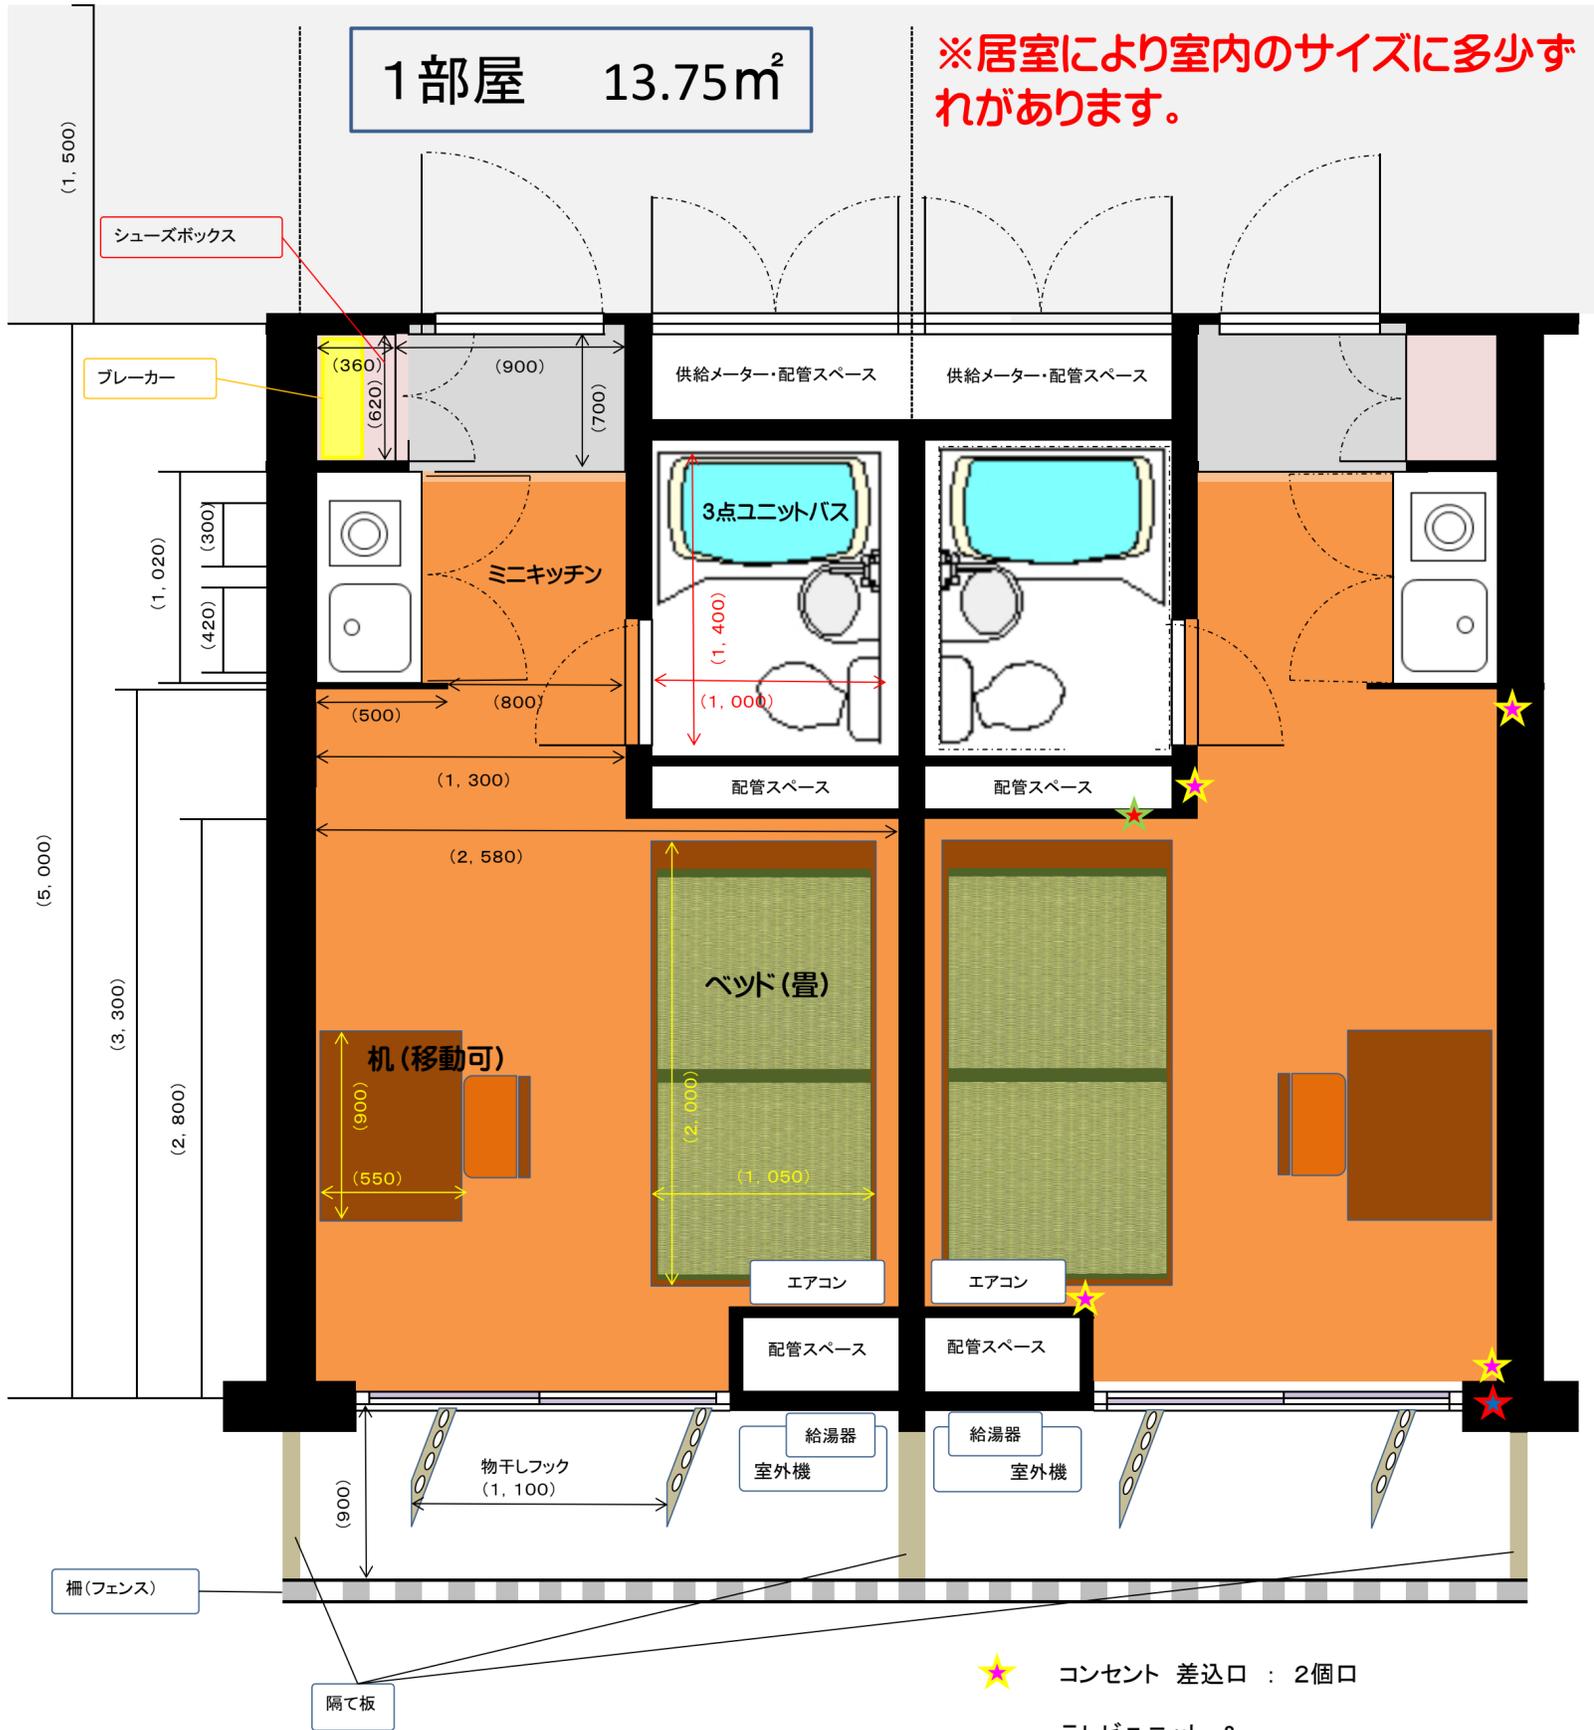

- ★ コンセント 差込口 : 2個口
- ★ テレビユニット & インターネットLANモジュラーラック
- ★ 非常時ボタン